


平面図 S=1:300

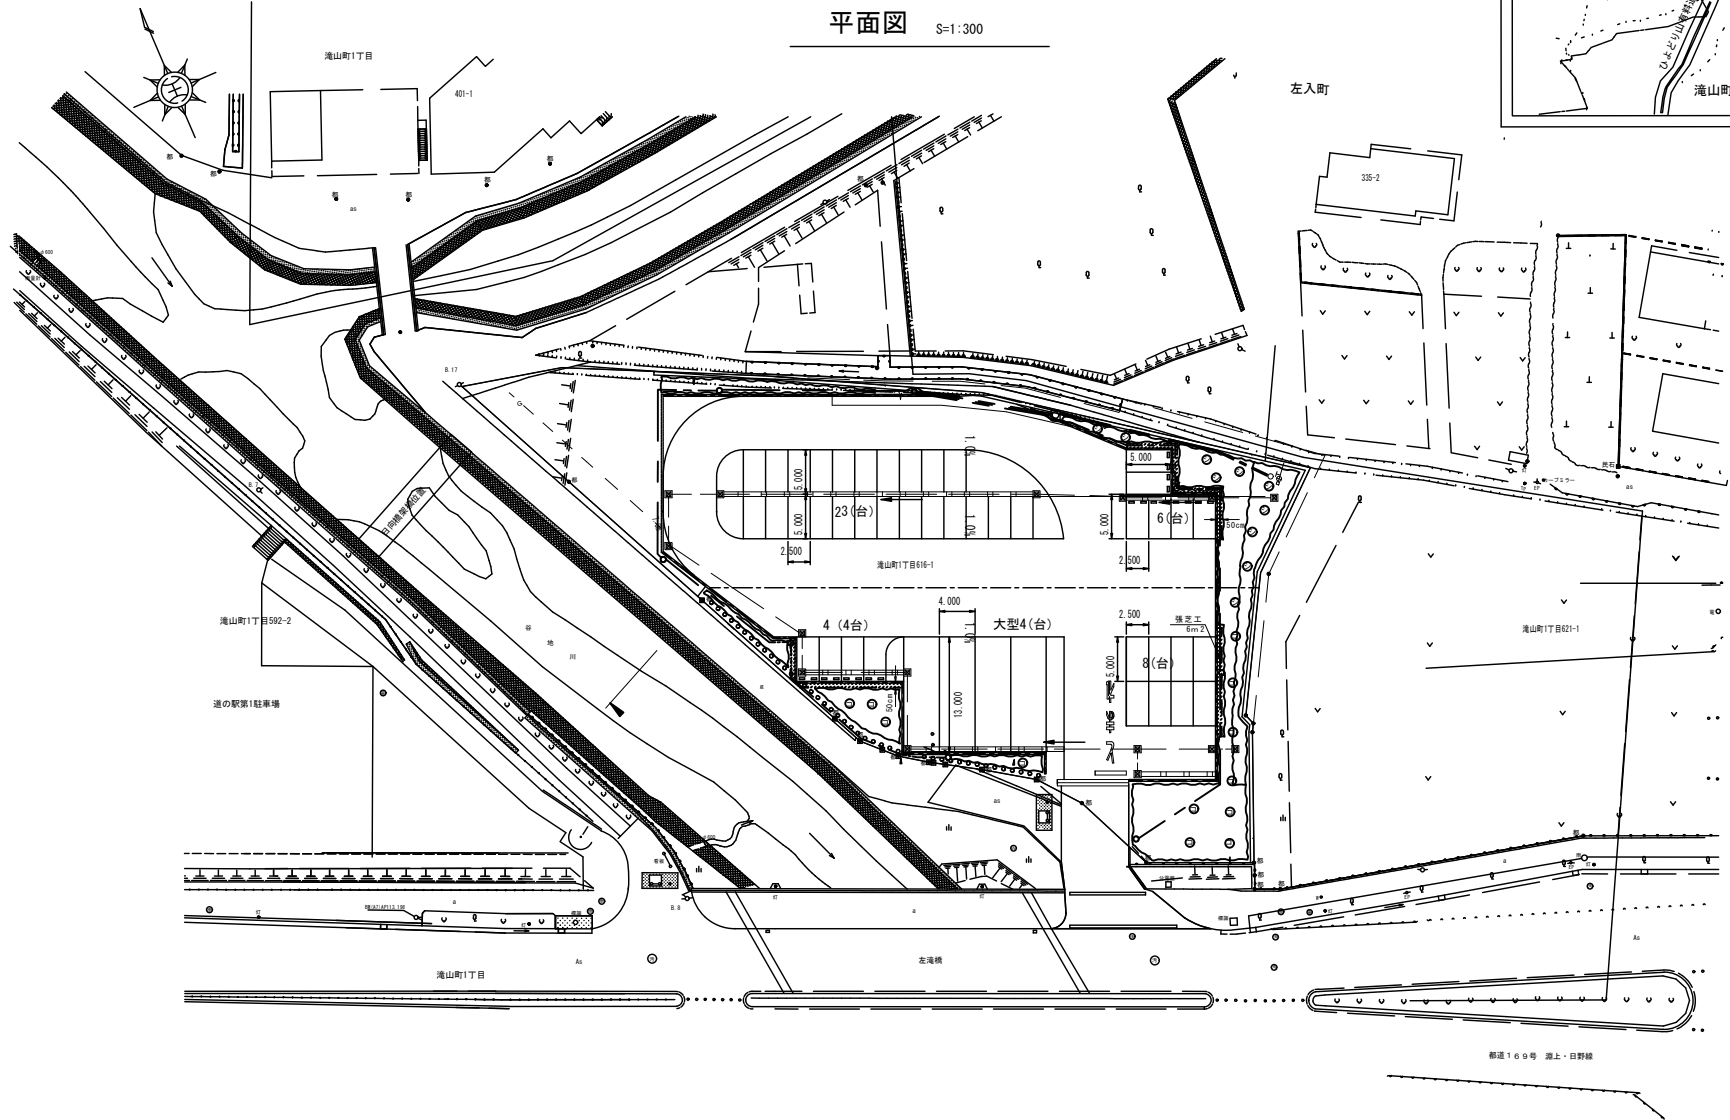

- 凡例
- 雨水浸透管
 - 雨水浸透柵
 - U型排水溝
 - 歩道止石工 FEP(30)
 - 擁壁工
 - 門扉
 - 車道舗装工 40型
 - 境石設置工
 - ハンドホール
 - - - 照明配管
 - 照明器具(独立柱)

件名	道の駅「八王子海山」第2駐車場 平面図		
箇所	海山町一丁目516番地先		
図名	平面図	縮尺	1:300
作成年月日	平成19年	8月	作成
課長	主査	主任	調査 設計 製図
			年 19
			月 19
			日 19
八王子市道路事業部建設課			