


憩の家部分(建物2階)の構造

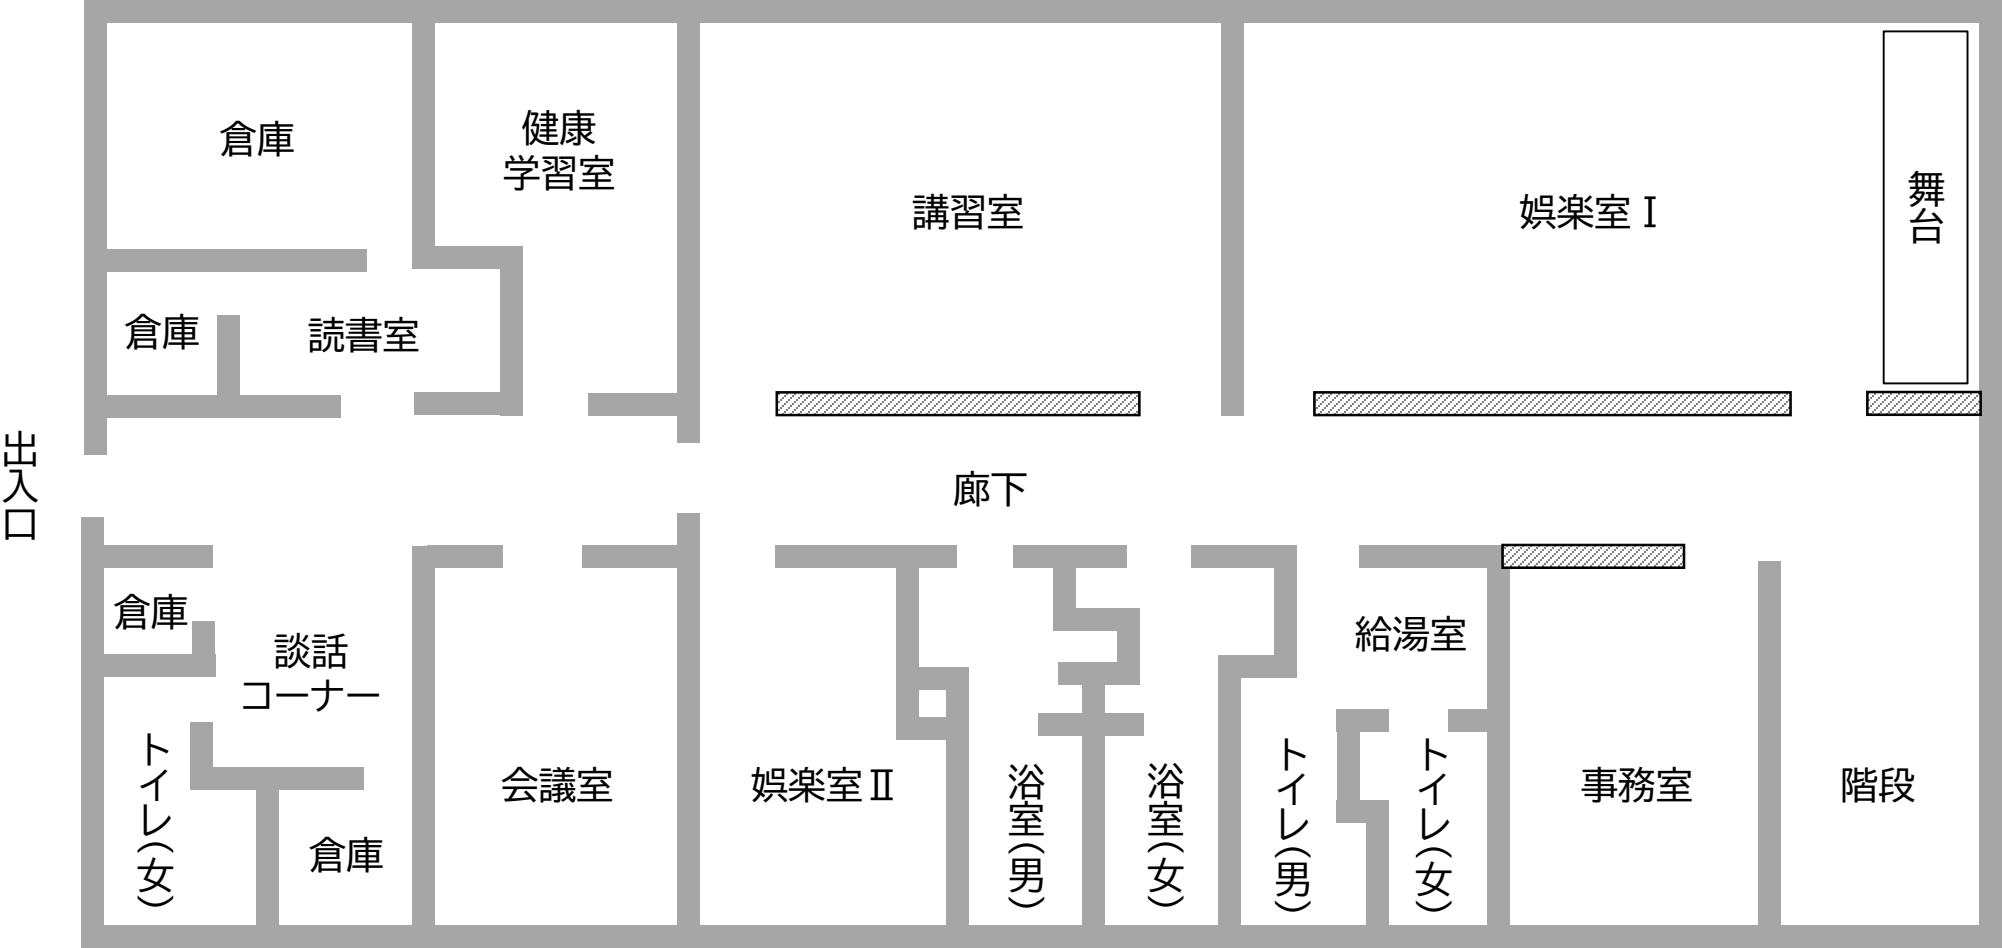

全面コンクリートのため、撤去できない壁

天井からの一部がコンクリートのため、コンクリート部分は撤去できない壁