



既設

機器表				
記号	機器名	m³/h	備 考	台数
RA 1	冷温水機	29.50	既設	1

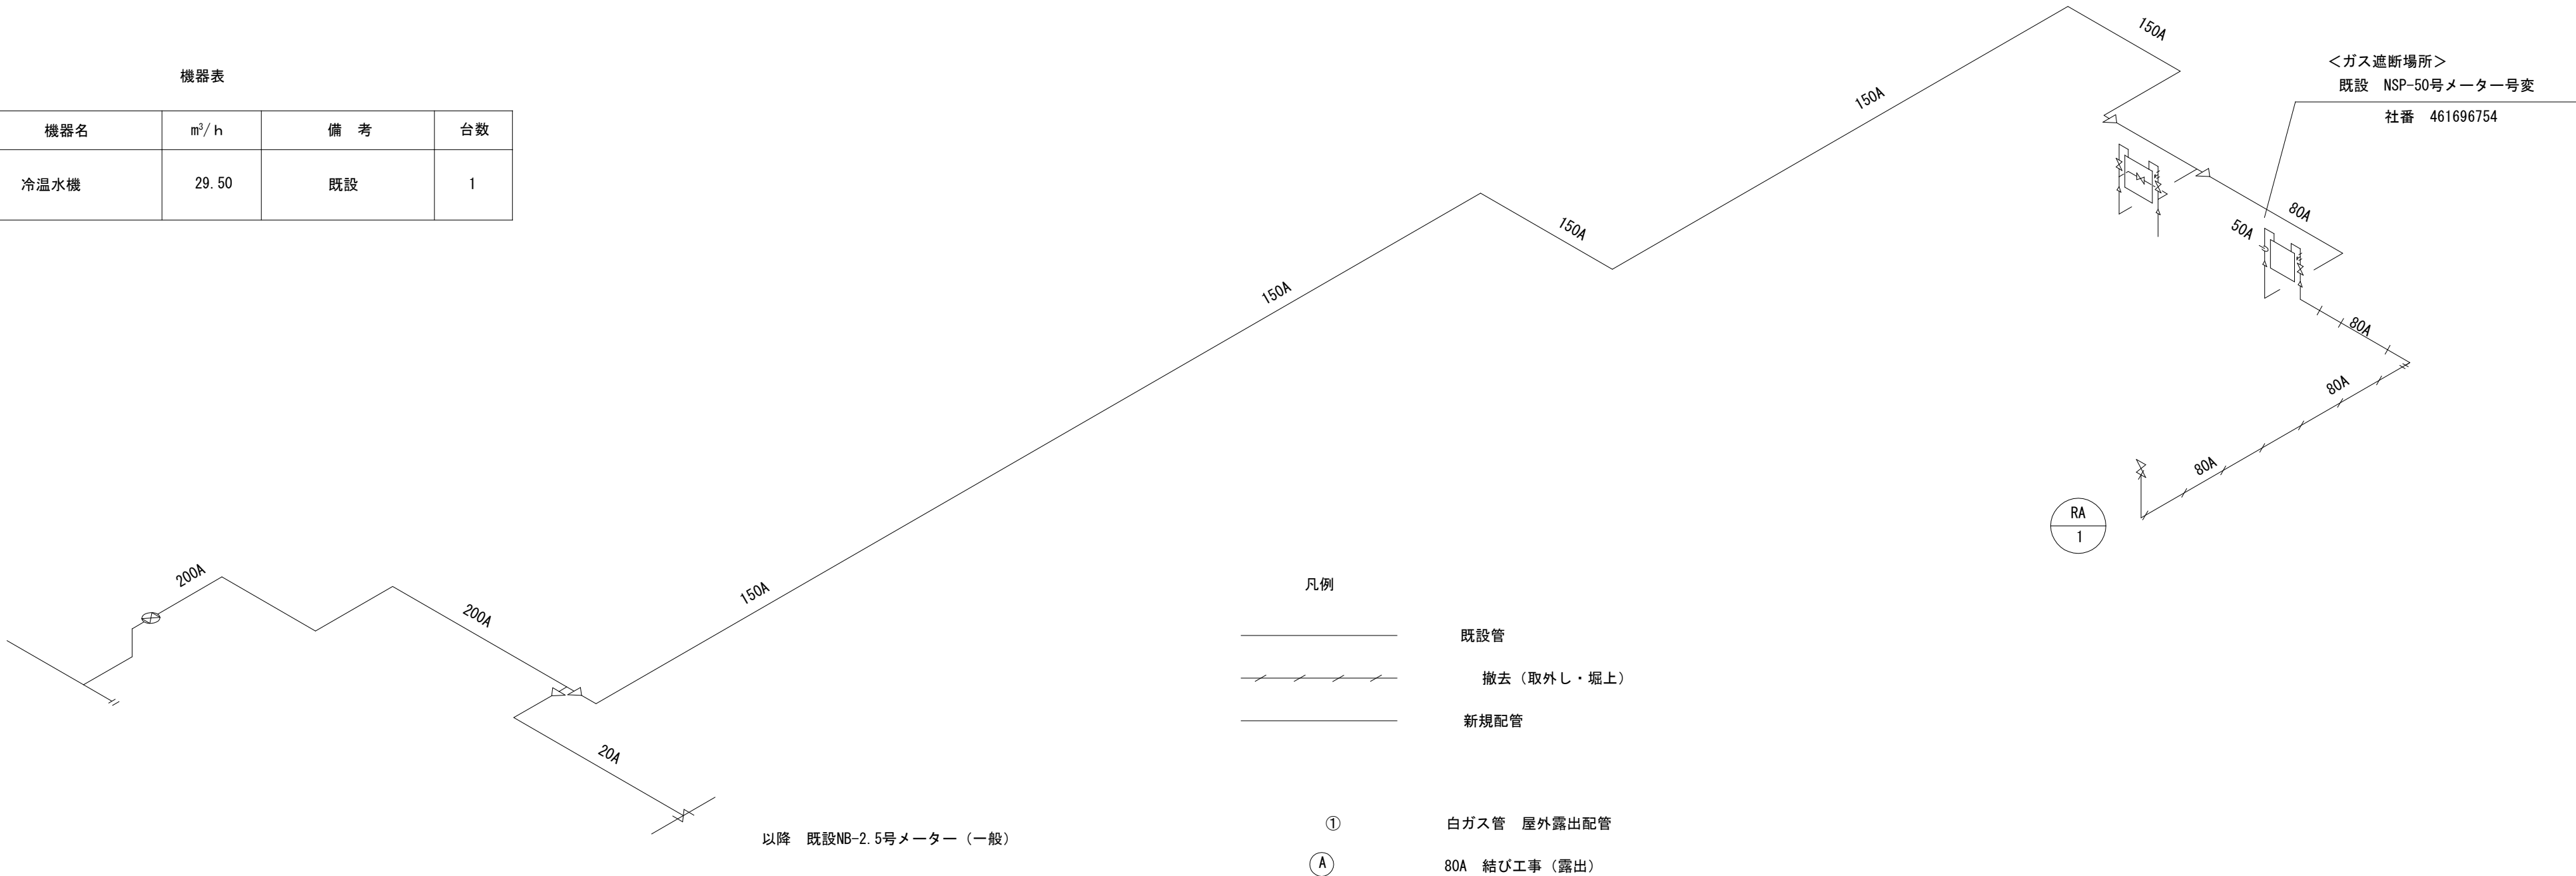

新規

機器表				
記号	機器名	m³/h	備 考	台数
RA 1	冷温水機	31.00	80A 分岐コック 鉄管接続（40）	1

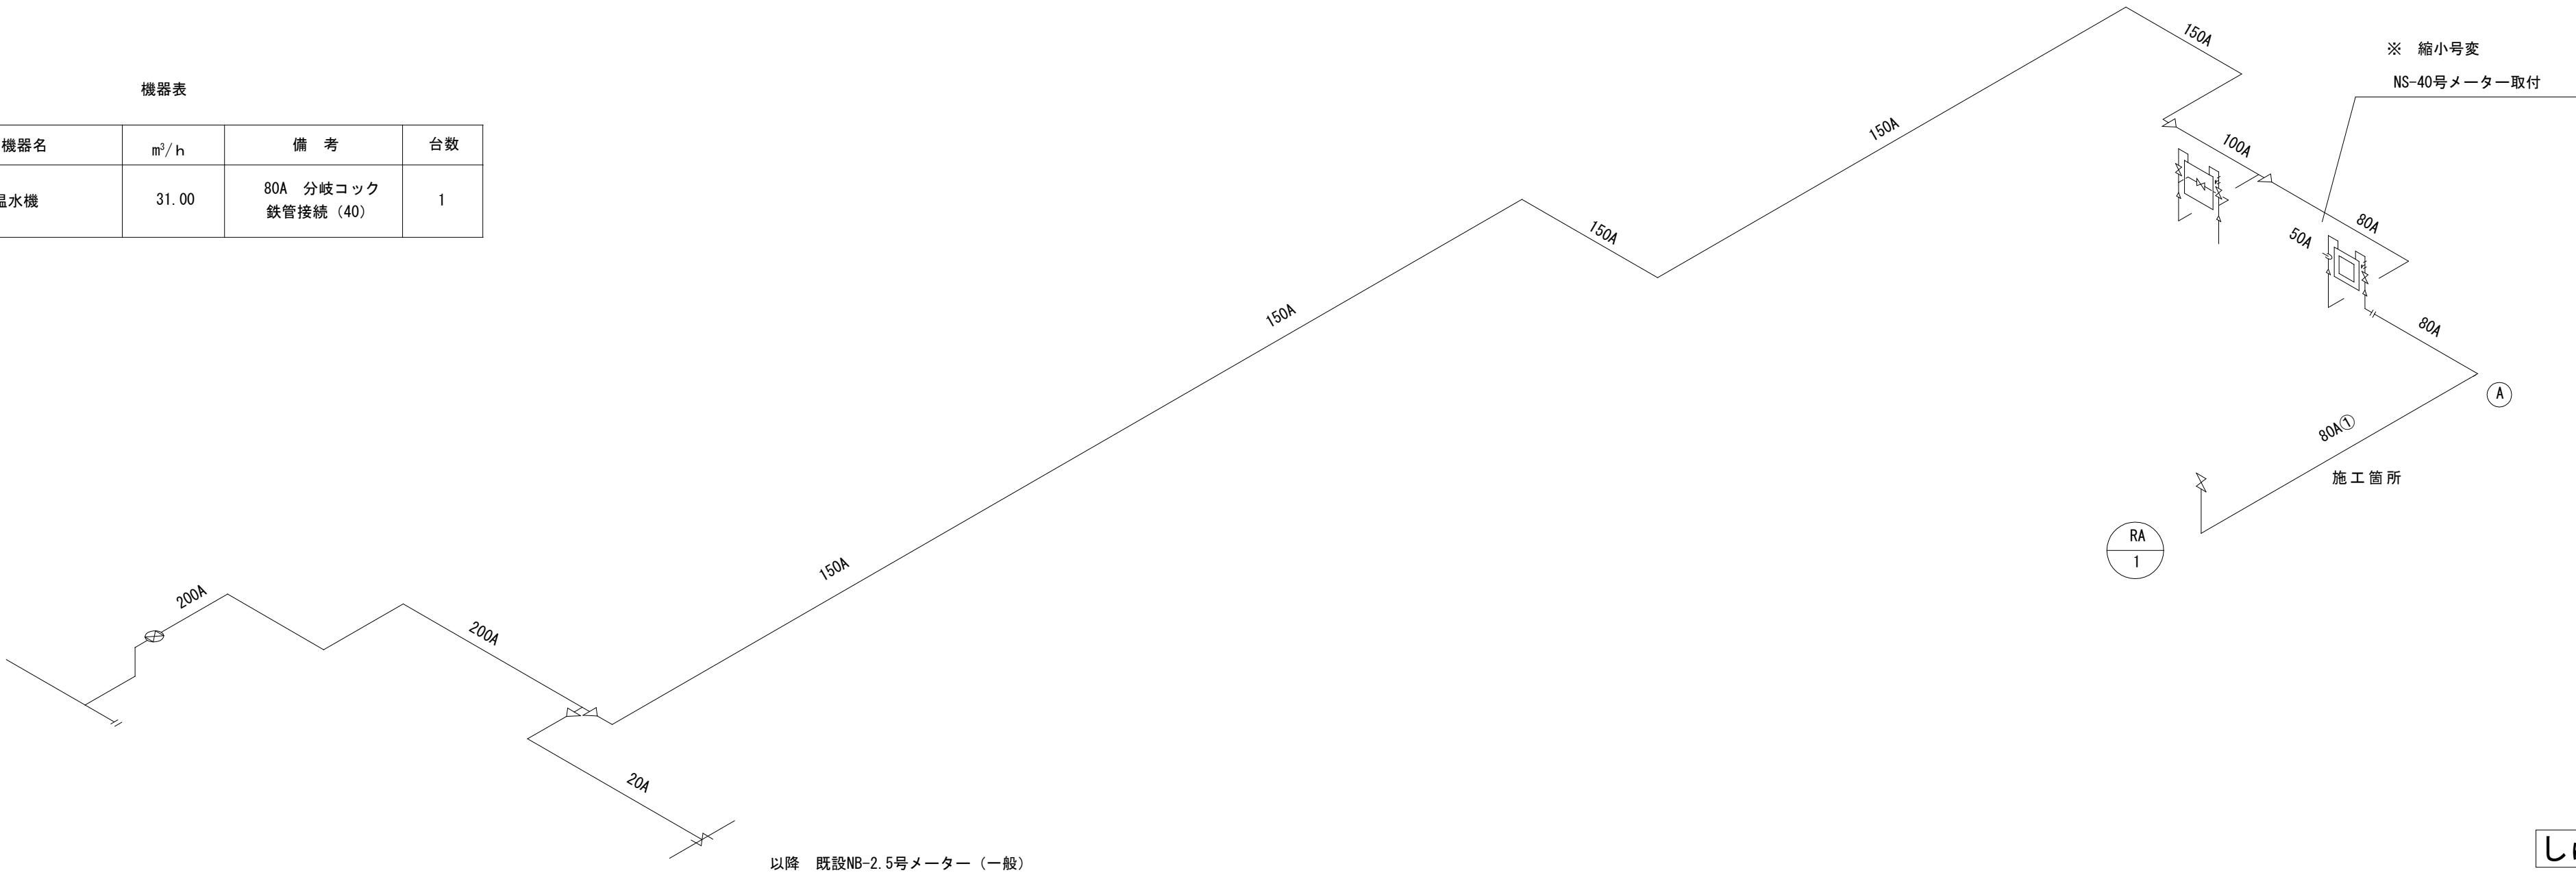

しゅん功図

工事名	甲の原体育館冷温水機設備改修工事			総和設備工業株式会社				平成28年12月	
図面	都市ガス、アイソメ図			現代 描 入	校 図		作 図	図面番号	M-4 / 4
縮尺									