


凡 例

記 号	名 称	材 質	備 考
—SA—	送気ダクト	亜鉛鍍鉄板製	
—RA—	還気ダクト	〃	
—OA—	外気取入ダクト	〃	
—EA—	排気ダクト	〃	
—VD—	風量調整ダンパ	鋼板製	
—FD—	防火ダンパ	〃	ヒューズ融断温度72℃
—SFD—	防煙防火ダンパ	〃	〃
□	吹出口	平面図中リスト参照	
□	吸入口	〃	
○→	パントキャップ	ステンレス製	

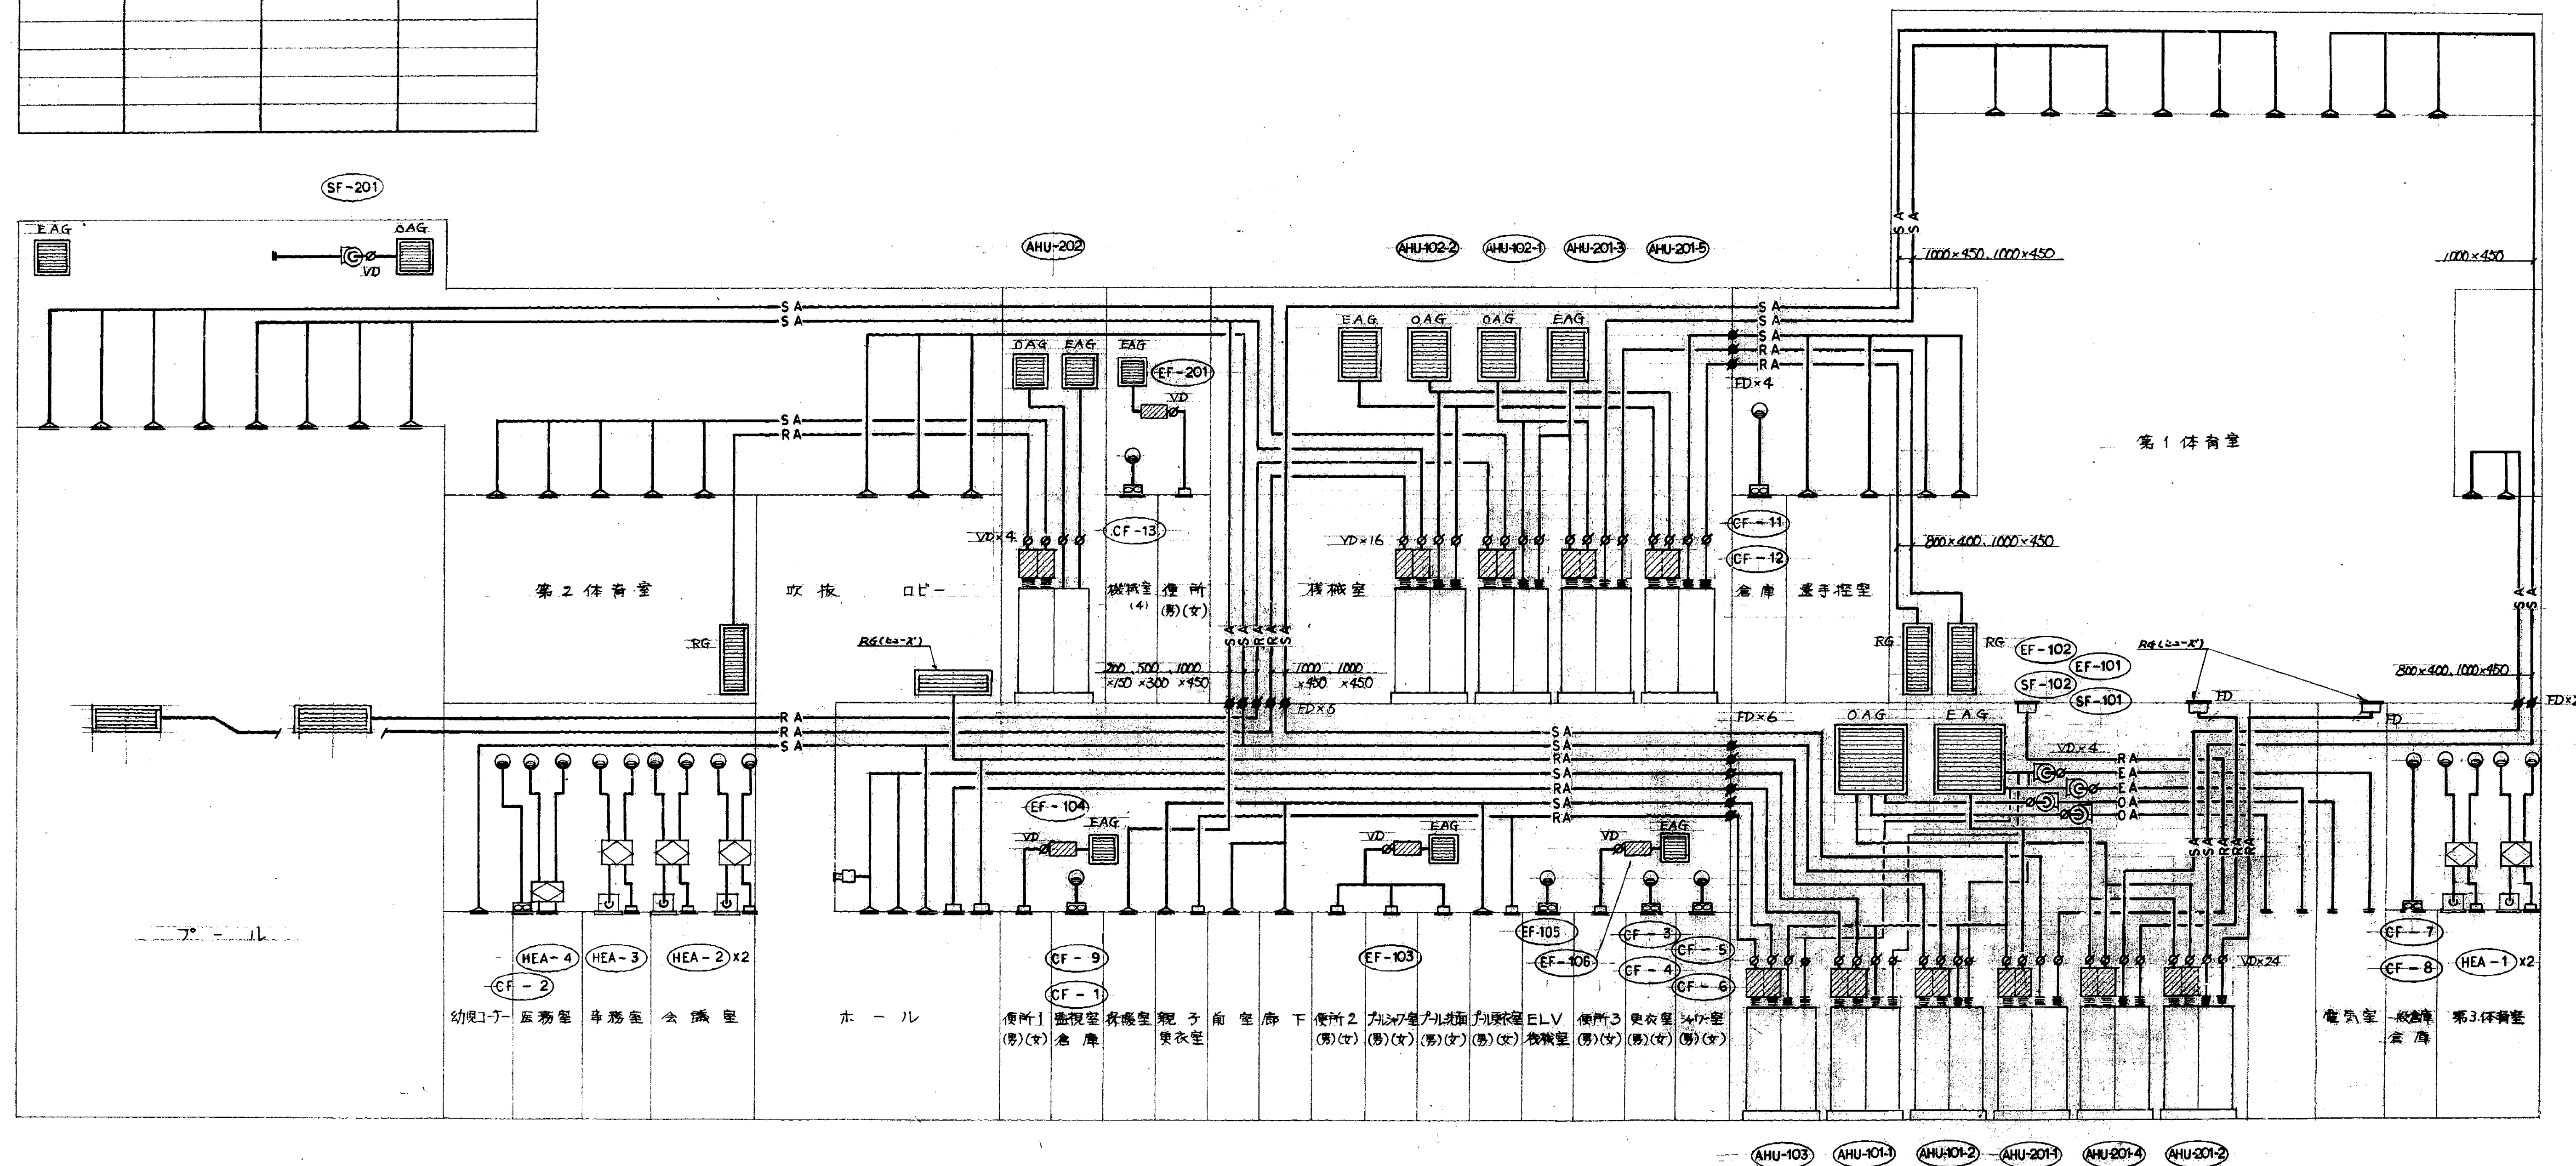

空調換気ダクト系統図 NO SCALE

工事名	八王子市中央地域体育館・温水プール(仮称) 空調設備工事		平成 3 年 3 月 日
図 名	空調・換気ダクト系統図		設計番号
縮 尺	NO SCALE		図面番号
設計者	株式会社 東畑建築事務所	一級建築士 第 24815 号 浜田	M-6