



加住町・宮下町土地区画整理事業
現況図（口）

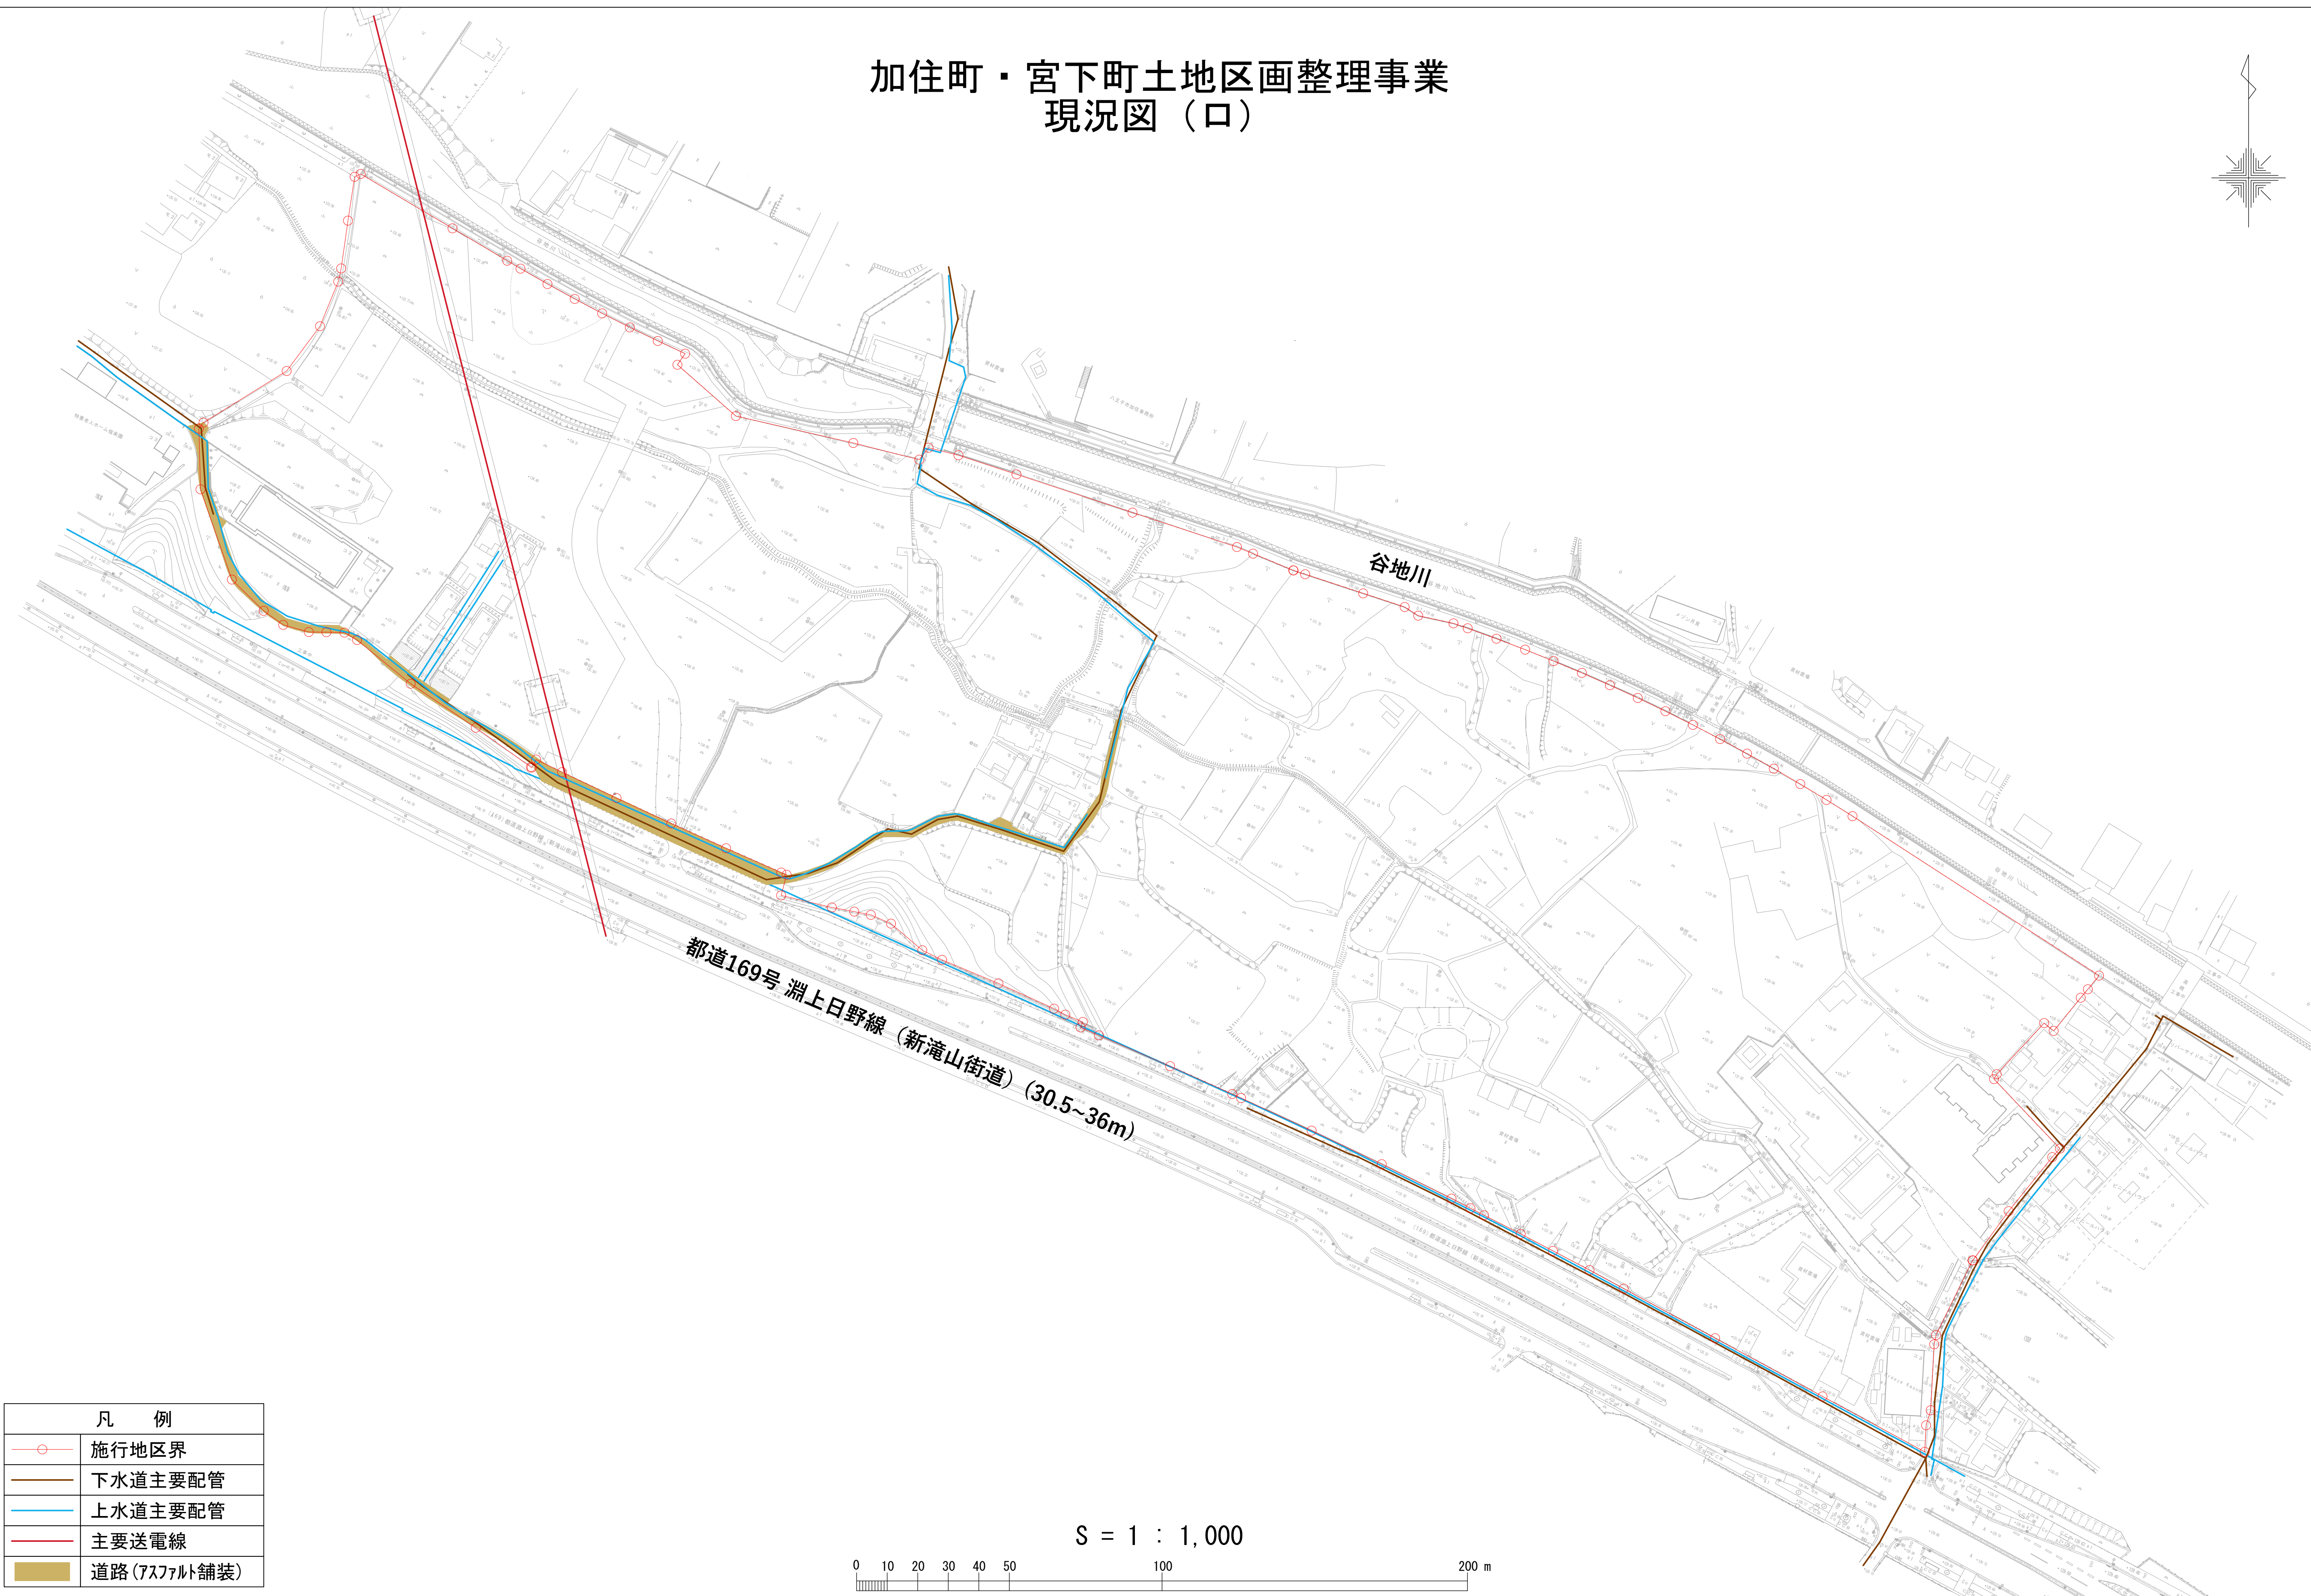

凡 例	
	施行地区界
	下水道主要配管
	上水道主要配管
	主要送電線
	道路 (アスファルト舗装)

S = 1 : 1,000

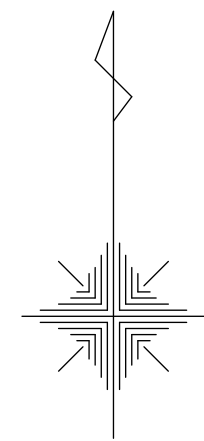